



NAZWA

Przyłącze gazu stalowe z rury preizolowanej,  
PE32 x kurek DN15, L=500xH=1500

Indywidualny/Katalogowy

Prototyp/Produkcja

Indeks

05-10-0032-46

KOD KRESKOWY


AT / Norma

AT/2014-03-03

Data

2019-05-31

Informacje dodatkowe:

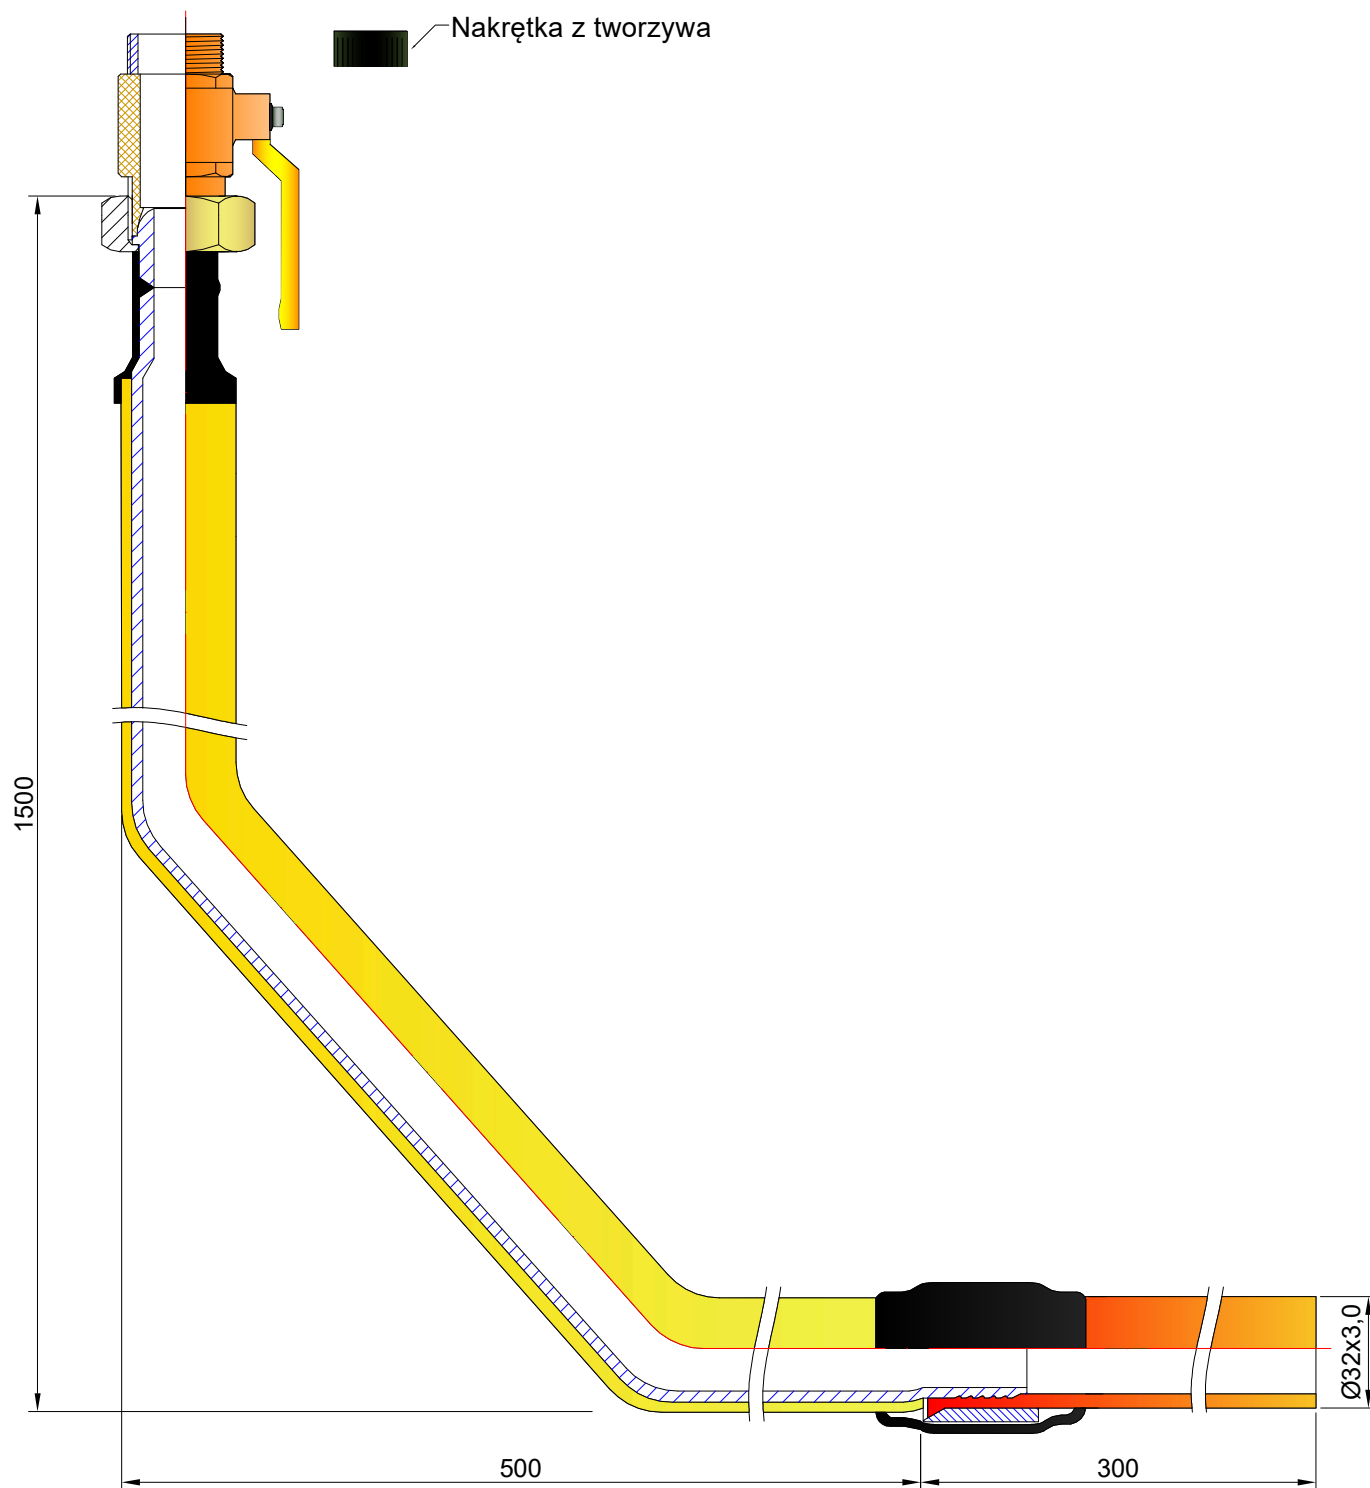

Ip.	Nazwa	ilość	Jm.	Indeks	Uwagi
1.	Rura PE do gazu 32x 3,0 pomarańczowa RC PE100 SDR11 sztanga	0,30	m.	01-01-0032-16	
2.	Kurek sferyczny do gazu, DN15, GZ 3/4" x GZ 3/4	1,00	szt.	04-20-0015-03	
3.	Nakrętka 3/4" pod zawór z tworzywa	1,00	szt.	50-11-0020-02	
4.	Tuba termokurczliwa RPK 40/13 ESSENTA	0,12	mb.	50-01-0040-03	
5.	Rura izolowana DN25/33,7x3,6 xl-1830 3LPE	1,00	szt.	01-04-0032-03	
6.	Tuleja zaciskowa 25 czarna	1,00	szt.	20-03-0025-03	
7.	Nakrętka M20 3/4" klucz 32 L-21mm	1,00	szt.	20-04-0020-22	