



NAZWA

Przyłącze gazu stalowe z rury preizolowanej,  
PE63 x gwint R 2", L=500xH=1500

Indywidualny/Katalogowy

Prototyp/Produkcja

Indeks

05-10-0063-62

KOD KRESKOWY


AT / Norma

AT/2014-03-03

Data

2019-02-27

Informacje dodatkowe:

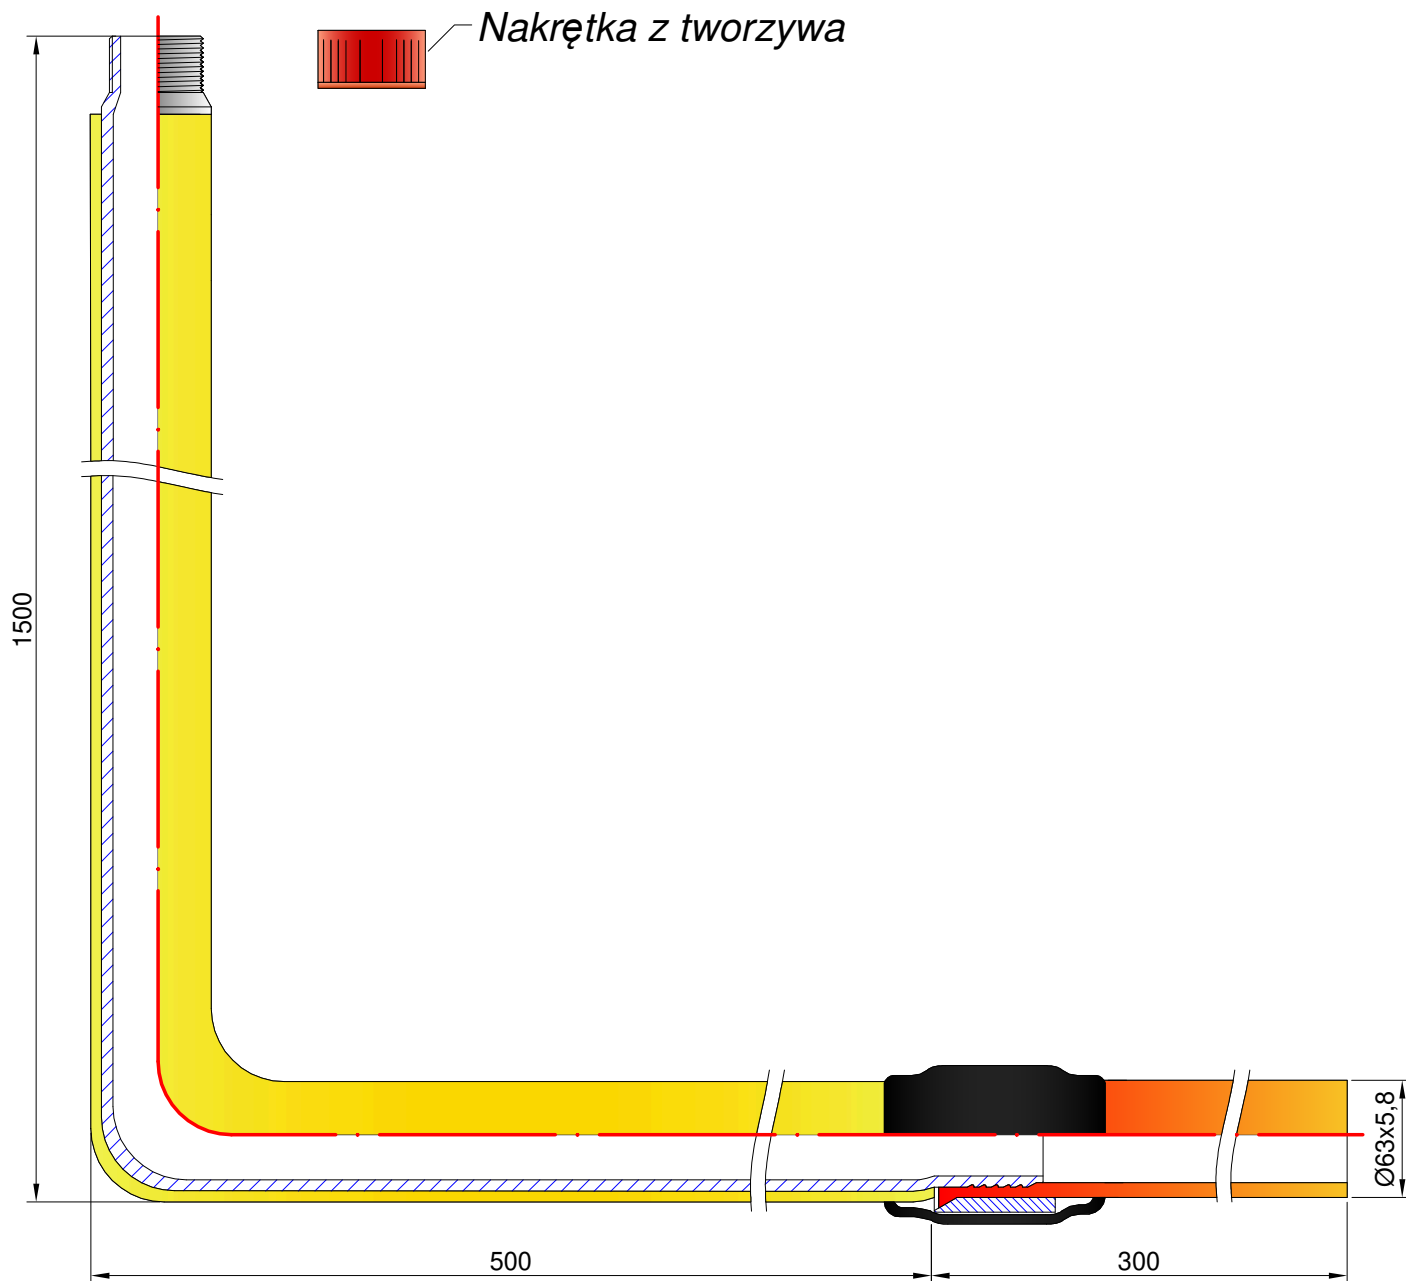

Ip.	Nazwa	ilość	Jm.	Indeks	Uwagi
1.	Rura PE do gazu 63x 5,8 pomarańczowa RC PE100 SDR11 sztanga	0,35	m	01-01-0063-13	
2.	Nakrętka 2" z tworzywa	1,00	szt	50-11-0040-02	
3.	Rura z końcówką PREIZOLOWANA PE 63x/ 50 L=1960 Z GW. 2" DO PODEJŚCIA 63	1,00	szt	20-01-0063-14	
4.	Tuba termokurczliwa RPK 80/35	0,15	mb	50-01-0080-01	
5.	Tuleja zaciskowa 63 czarna	1,00	szt	20-03-0063-04	