



NAZWA
Przejście przez ścianę DN25 x śrubunek 1" pod kurek
sferyczny DN20 - do gazu płynnego

Indeks

05-30-0000-06

KOD

AT/Norma

AT/2016-03-16


Indywidualny/Katalogowy

Prototyp/Produkcja

Data

2019-03-13

Informacje dodatkowe:

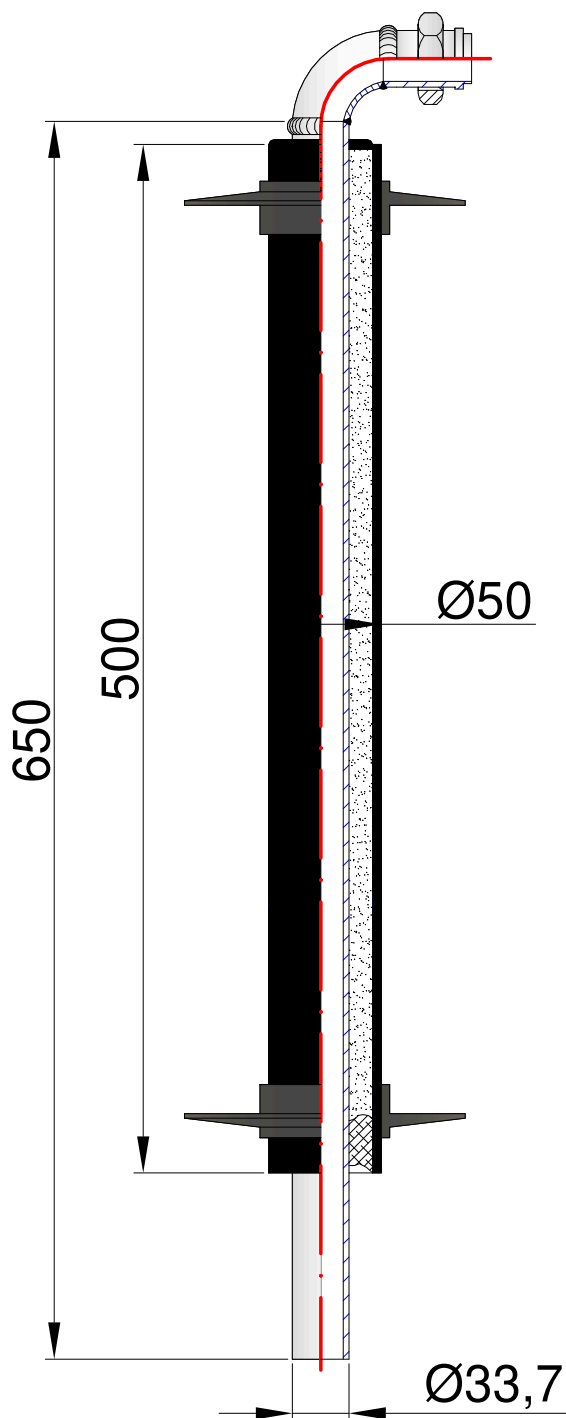

Ip.	Nazwa	ilość	Jm.	Indeks	Uwagi
1.	Kolano hamburskie 25	1,00	szt.	03-02-0025-01	
2.	Końcówka półśrubunku 1" Kształtki adaptacyjnej L=45 ocynkowana	1,00	szt.	20-04-0025-18	
3.	Nakrętka 1" półśrubunku klucz 38 do bosta 1" czarna	1,00	szt.	20-04-0025-14	
4.	Purex 0x0 WG 5035 E	0,04	kg.	50-04-0000-03	
5.	Rozeta 50mm czarna 040G	2,00	szt.	50-50-0003-22	
6.	Rura osłonowa PE czarna 50 xL-3000	0,17	szt.	01-02-0050-13	
7.	Rura stalowa 33,7 x 3,2 przewodowa st-37	0,65	m.	01-04-0033-01	
8.	Uszczelka klinkierowa 30 do monozłacza	1,00	szt.	50-40-0030-02	
9.	Zaślepka okrągła 50 (prześć przez ścianę)	1,00	szt.	50-50-0001-64	